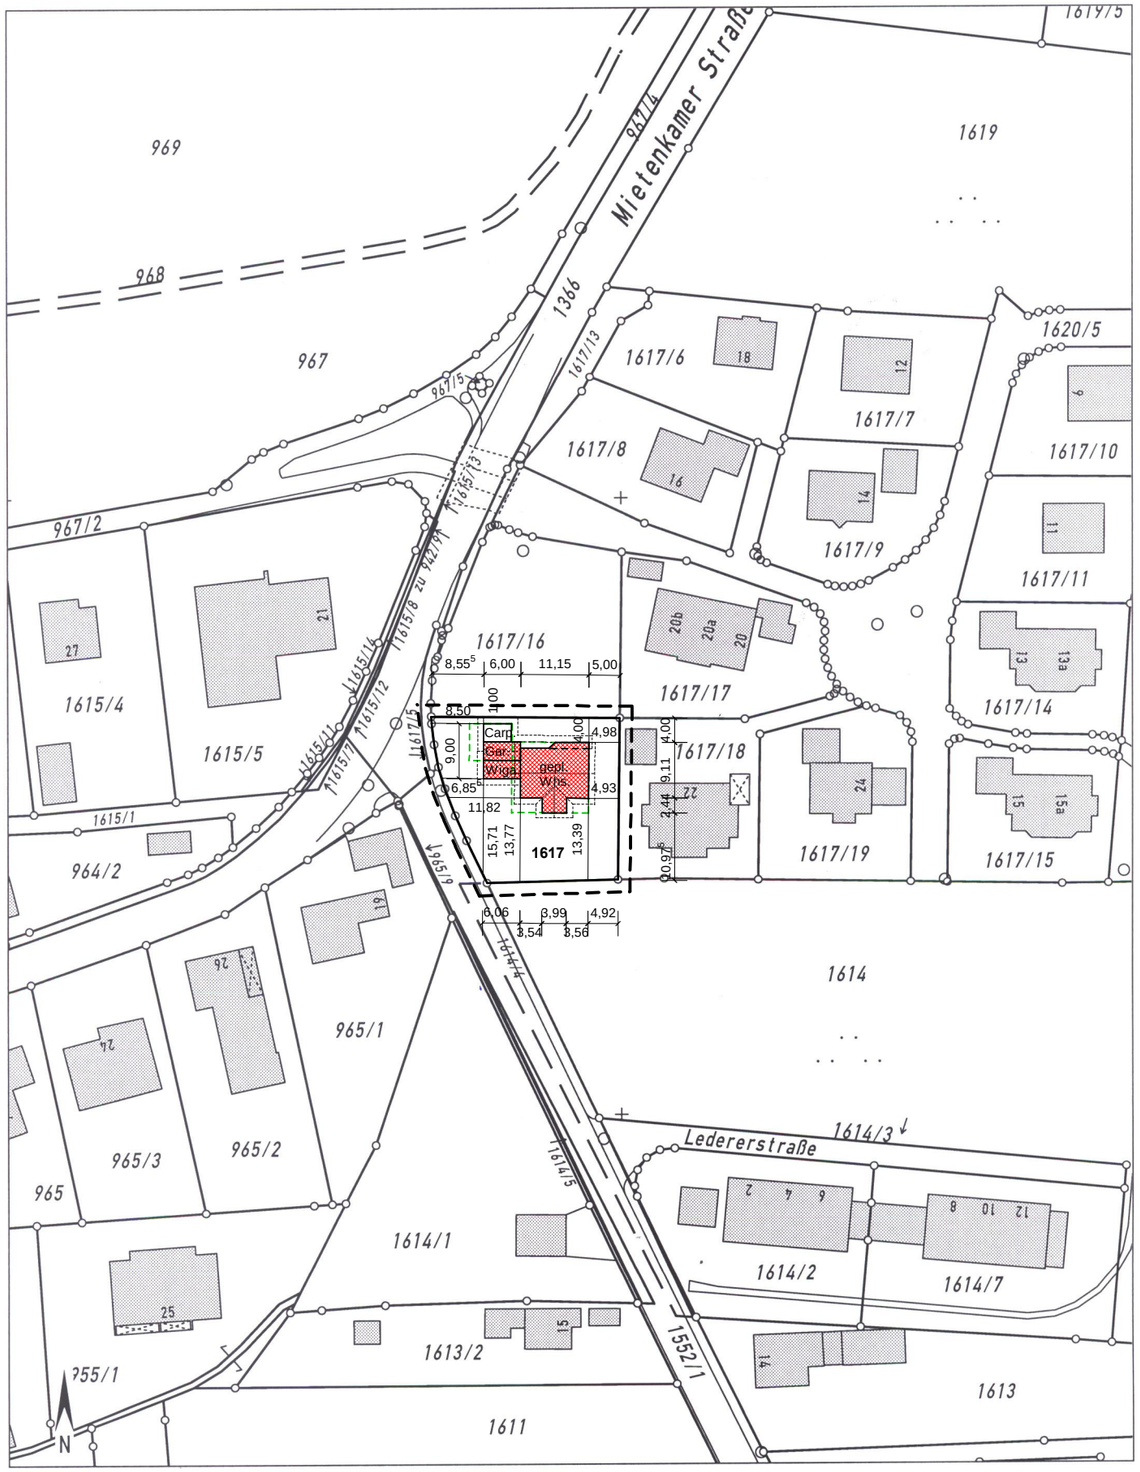

Auszug aus dem Katasterkartenwerk im Maßstab 1:1000

Gemarkung: Grassau **Vermessungsamt Traunstein, 01.03.2007**

Die Erstellung von Auszügen aus dem Katasterkartenwerk ist der das Kataster führenden Behörde vorbehalten.
Vervielfältigungen (kopiert bzw. digitalisiert und EDV-gespeichert) sind nur für den eigenen Bedarf gestattet.
Die Weitergabe an Dritte ist nicht erlaubt.
Zur Maßentnahme nur bedingt geeignet; insbesondere bei lang gestrichelt dargestellten Grenzen kann es zu größeren Ungenauigkeiten kommen.
In der Darstellung der Grenzen können Veränderungen berücksichtigt sein, die noch nicht in das Grundbuch übernommen sind.
Der Gebäudenachweis kann vom örtlichen Bestand abweichen.

BAYERN Vermessungsamt Traunstein

Sprus DESIGN GmbH

Neuerrichtung eines Einfamilienhauses mit Garage und Carport in Grassau

Objekt:

Flurstück: 1617
Gemarkung: Grassau
Adresse: Mietenkamer Str. 20

Grundeigentümer:

wie Bauherr

Unterschrift

Bauherr:

Familie Nadine und Florian Huber
Mietenkamer Str. 189, 83224 Grassau

Unterschrift

Entwurfsverfasser:

Dipl. Ing. Peter Sprus
Ortenburger Str. 8, 83224 Grassau
Tel: 08641/ 69 45 00 Fax: 08641/ 69 45 020

Datum: 07.03.2007

Nachbarn:

Markt Grassau
Marktstrasse 01, 83224 Grassau
Flurstücke: 1614 u. 1617/5

Unterschrift

Dögerl, Christa
Hofweg 14, 83250 Marquartstein
Flurstücke: 1614 u. 1614/4

Unterschrift

Noichl, Nikolaus und Doris
Lindenfeldweg 2, 83224 Grassau
Flurstück: 1617/16

Unterschrift

WEG
gem. Anlage
Flurstück: 1617/17 u. 1617/18

Unterschrift

EINGABEPLAN

Lageplan 1:1000