
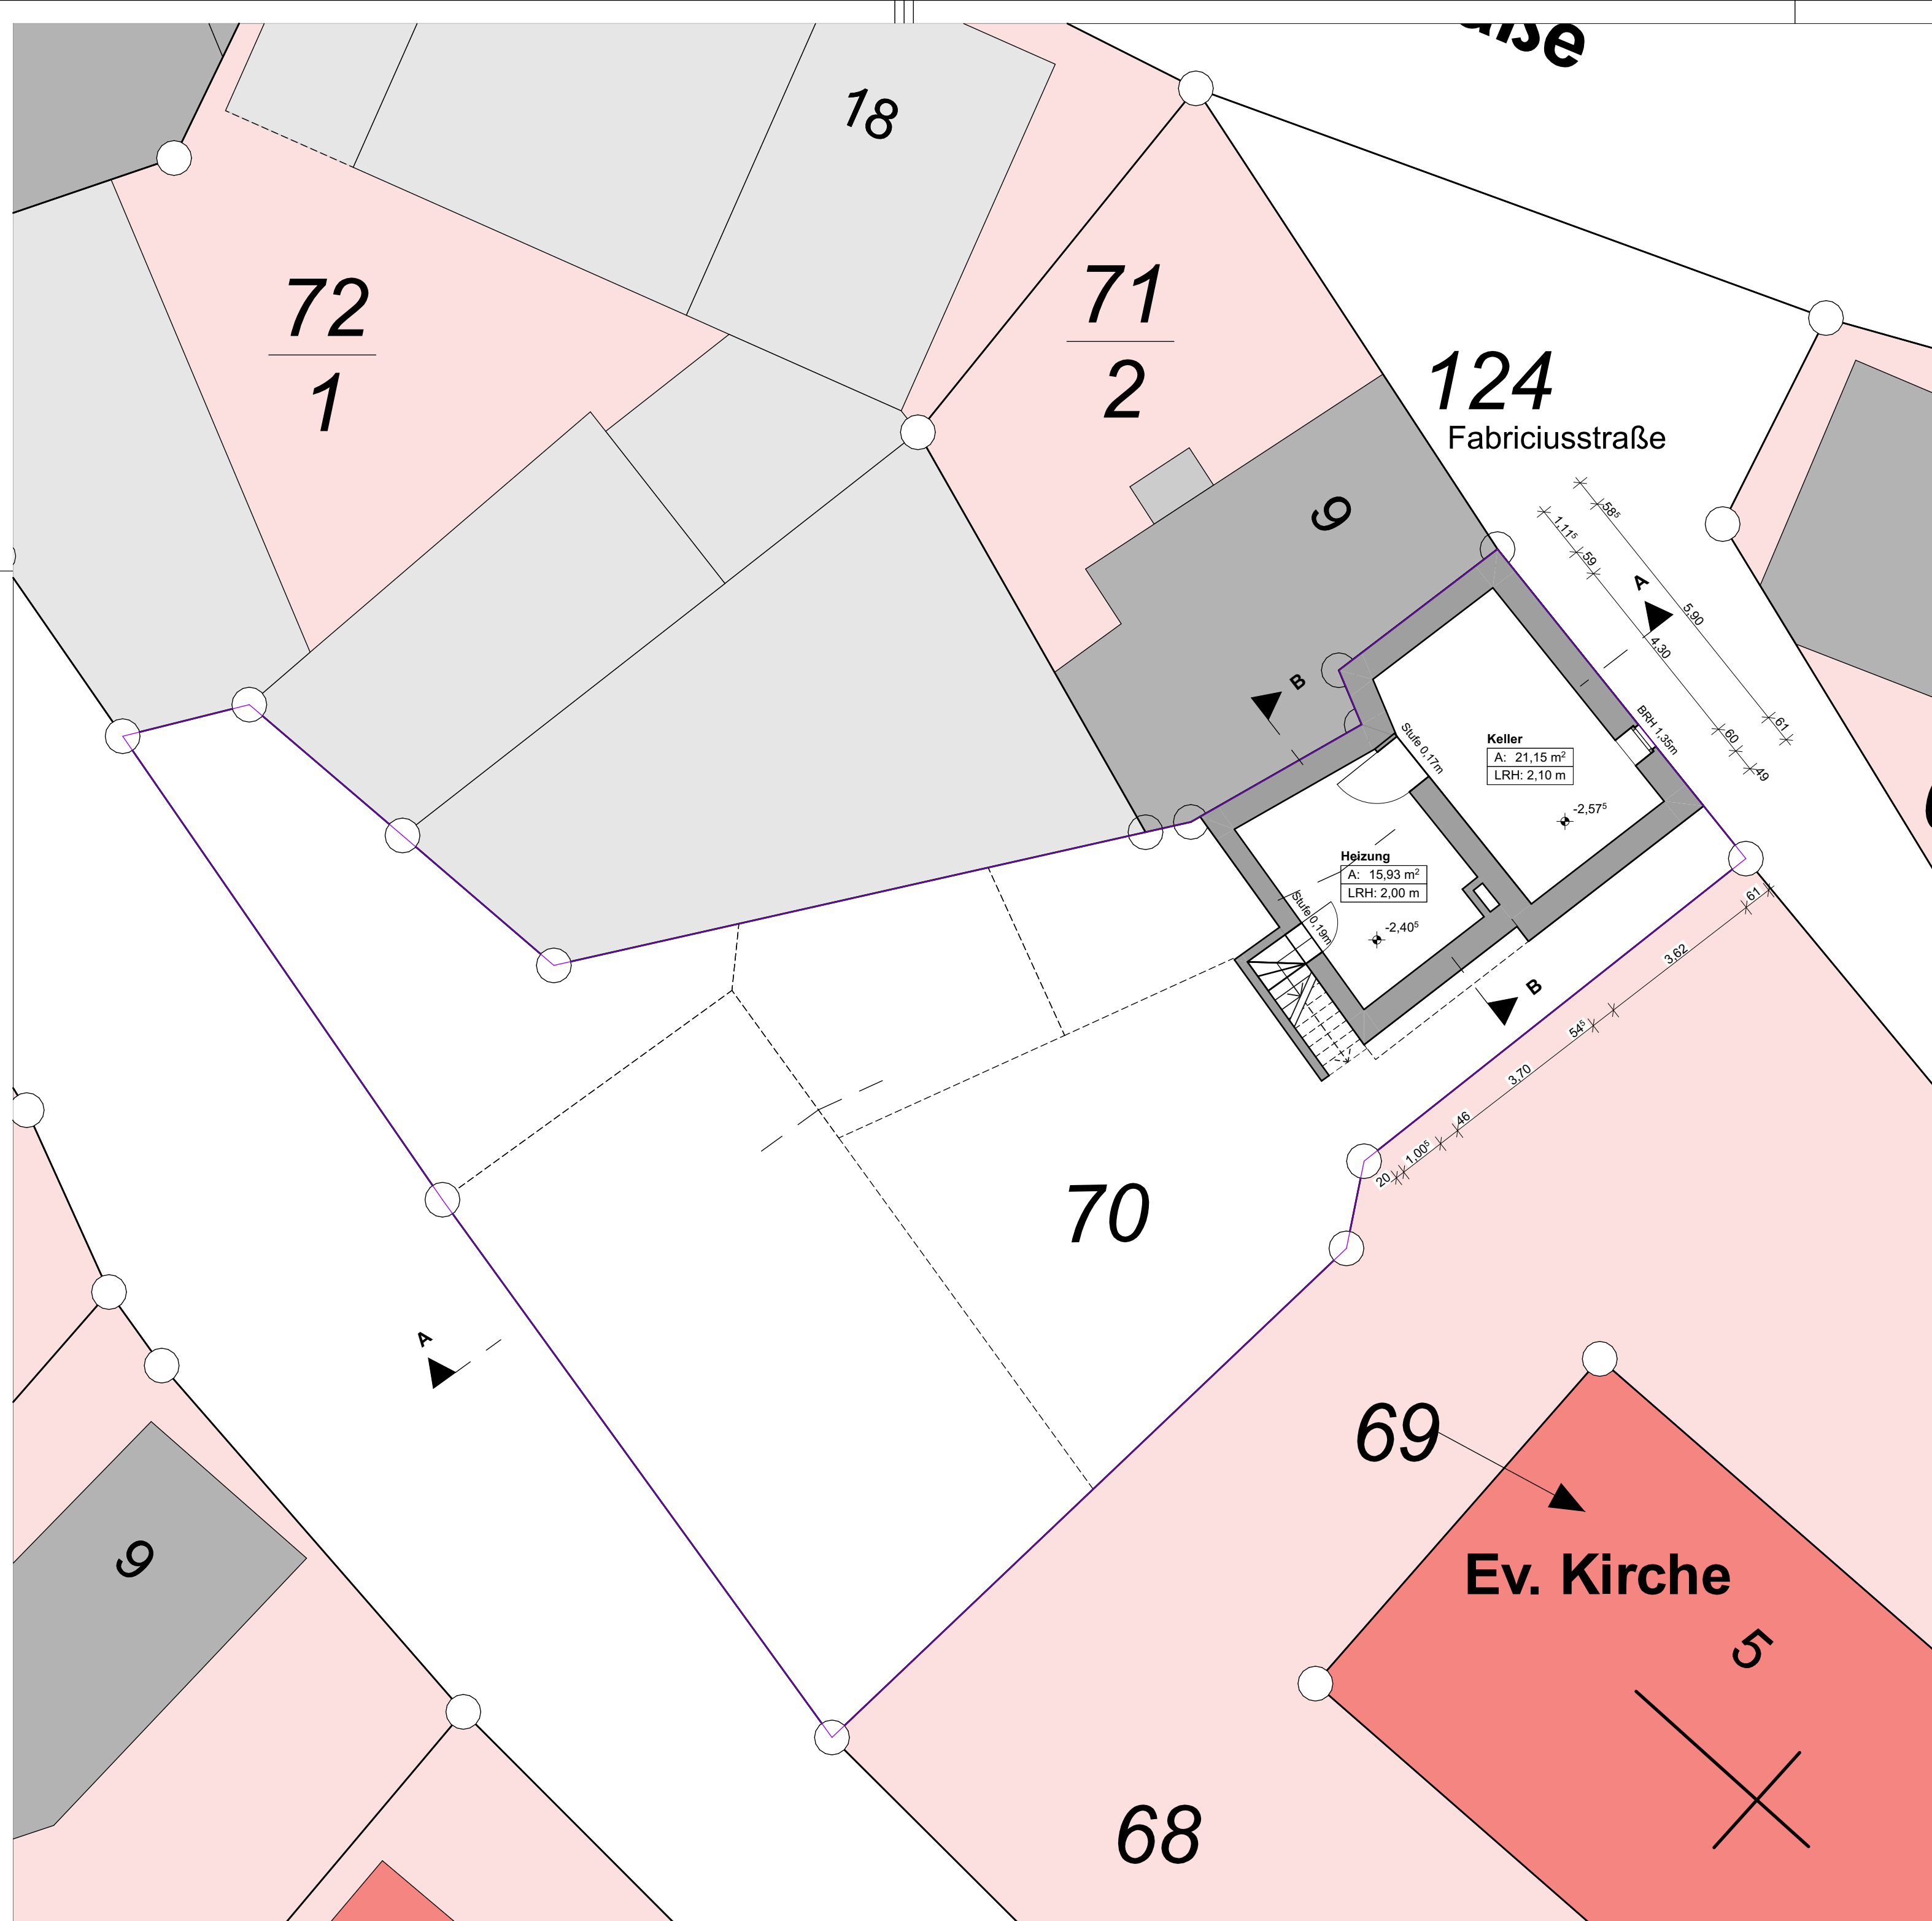


[illegible]

Sämtliche Maße sind vom Unternehmer eigenverantwortlich am Bau zu prüfen.
Folgende Punkte sind u.A. noch verantwortlich zu prüfen:
Schallschutz, Brandschutz, Wärmeschutz, Fluchtwege, SanitärAusstattung, Technik, Heizung und Belichtung.
Außerdem die Vorgaben der Berufsgenossenschaft, Arbeitsrichtlinien,
- Getrennte Ausführungsplanung sämtliche weiteren einschl. Gesetze, Richtlinien, Normen usw.
Den Anforderungen des Schall-, Wärme- und Brandschutzes ist bei der weiteren Planung Genüge zu tragen.
Beleuchtung, Notbeleuchtung, Belüftung, Beschilderung und alle weiteren erforderlichen technischen
und sonstigen Einrichtungen nach den einschlägigen Normen, Vorschriften und Richtlinien. - gem. Brandschutzgutachten.
Bestandsangaben wurden aufgemessen, sämtliche Maße sind vor Ort zu prüfen! Es wird keine Garantie auf die Richtigkeit der
Angaben übernommen.
Sämtliche Flächenangaben wurden vorab per CAD ermittelt und sind ohne weitere Berechnungen gültig.
Dieser Plan ist unerheblich geschützt und darf ohne schriftliche Zustimmung nicht an Dritte weitergegeben werden!
Dieser Plan ist nicht zur Ausführung freigegeben. Baubeginn nur mit gültiger freigegebener Ausführungsplanung!
Der Aufstreichende ist verpflichtet, den Auftraggeber auf etwaige Unstimmigkeiten der Ausführungsunterlagen
hinzuweisen (VOB, § 3.3).

Aufmaß

Grundriss Kellergeschoss

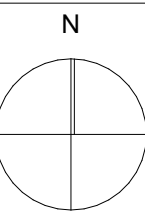

± 0,00 = OK FFB EG

BAUVORHABEN:

Aufmaß Fachwerkhaus
Fabriciusstraße 7
65232 Taunusstein

Gemarkung: NeuhoF
Flur 39, Flurstück 70

BEAUFTRAGUNG DURCH:

Elke Kraft
Fabriciusstraße 7
65232 Taunusstein Neuhof

PLANUNG DURCH:

PLANUNG DURCH:
LIMA DELTA
Architektur- und Planungsbüro
 Hahner Weg 5a
65232 Taunusstein



E-Mail: info@LD-architektur.de
Web: www.LD-architektur.de

A.02

Maßstab	Blattgröße	Datum	Planersteller:in
1:100	594x420 A2	20.08.2024	Lena Sauer