Alle Maße Mitte Dose bzw. Ventil ab Oberkante Fertigfußboden

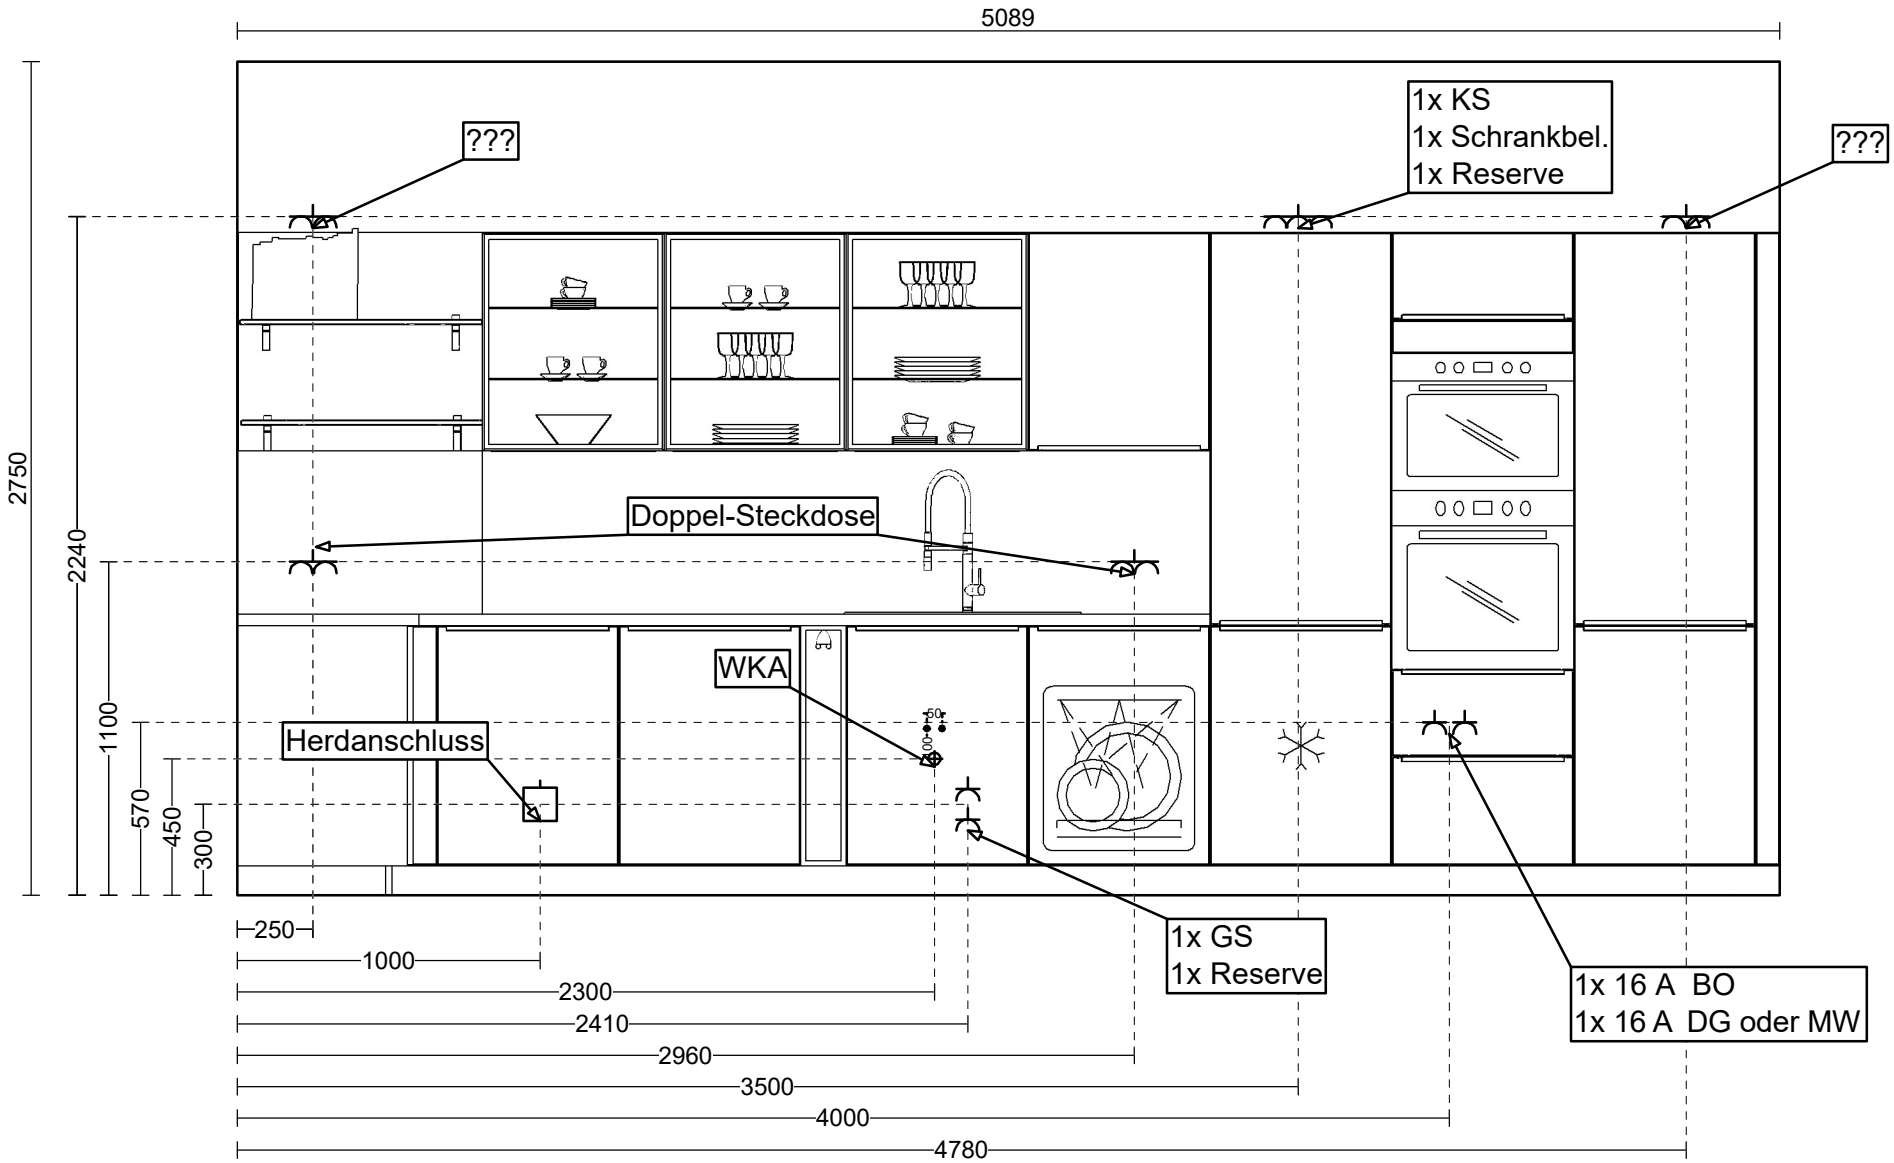

Maßstab: Angepasst

Diese Planung unterliegt dem zeichnerischen und gestalterischen Urheberrecht unseres Hauses. Weitergabe an Dritte und Vervielfältigung ist ohne unsere vorherige Genehmigung nicht gestattet. Unverbindliche Zeichnung, tatsächliche Farben und Aufteilung können abweichen.
Designed/presented with Compusoft ® WINNER