


es Schorrenfeld

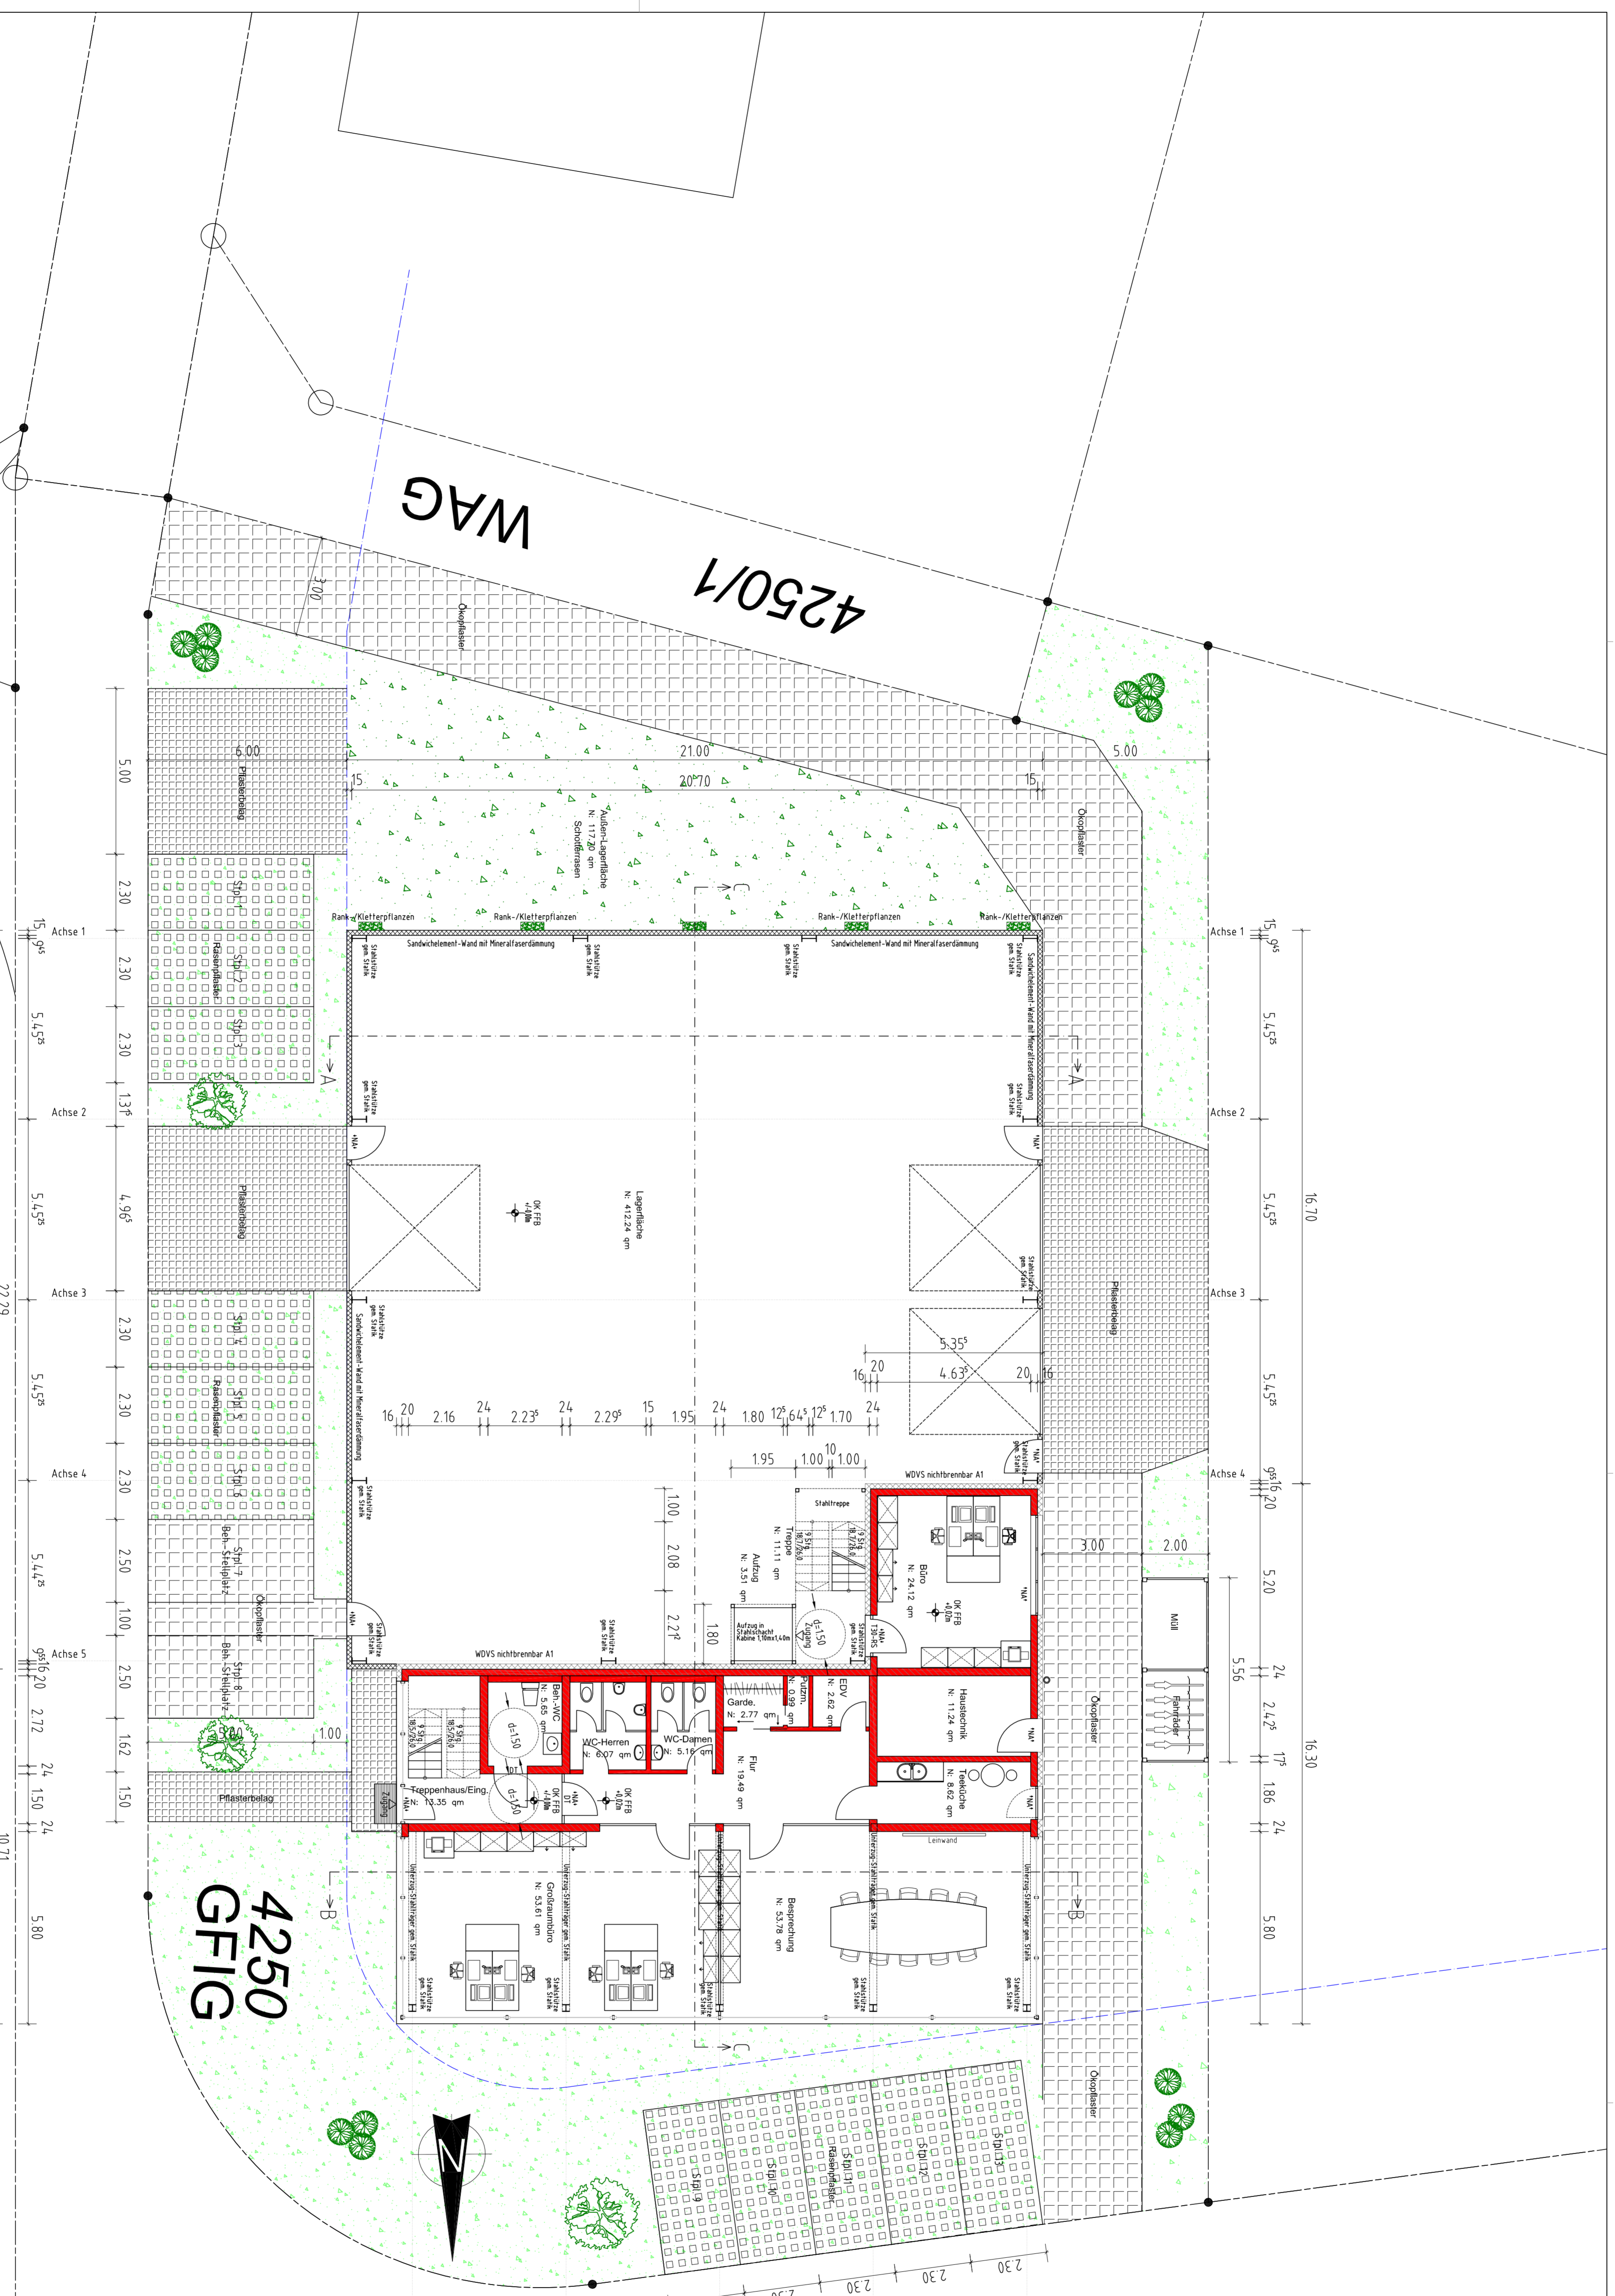

Projekt Neubau Handwerksbetrieb (Lagerhalle, Bürofläche + Wohnraum) Hinteres Schorrenfeld 76661 Philippsburg-Hüttenheim Flurst.-Nr. 4230	
Planmutter Erdgeschoss	
Bauherr Fikreta Corovic Miskolczi Straße 2 76689 Karlsdorf-Neuthard	Planung Obert Ingenieuresl. mbH Dipl.-Ing. Klaus Obert Willi-Schertle-Ring 24 76467 Bietigheim
Maßstab 1:100	Datum 28.02.2022
Index A	Gez. WEN
Unterzahl 1	Plan-Nr. 1