


DER BAUHERR :

DER ARCHITEKT :

FREIER ARCHIT
OSKAR SC

OBERGESCHOSS


M = 1 : 100

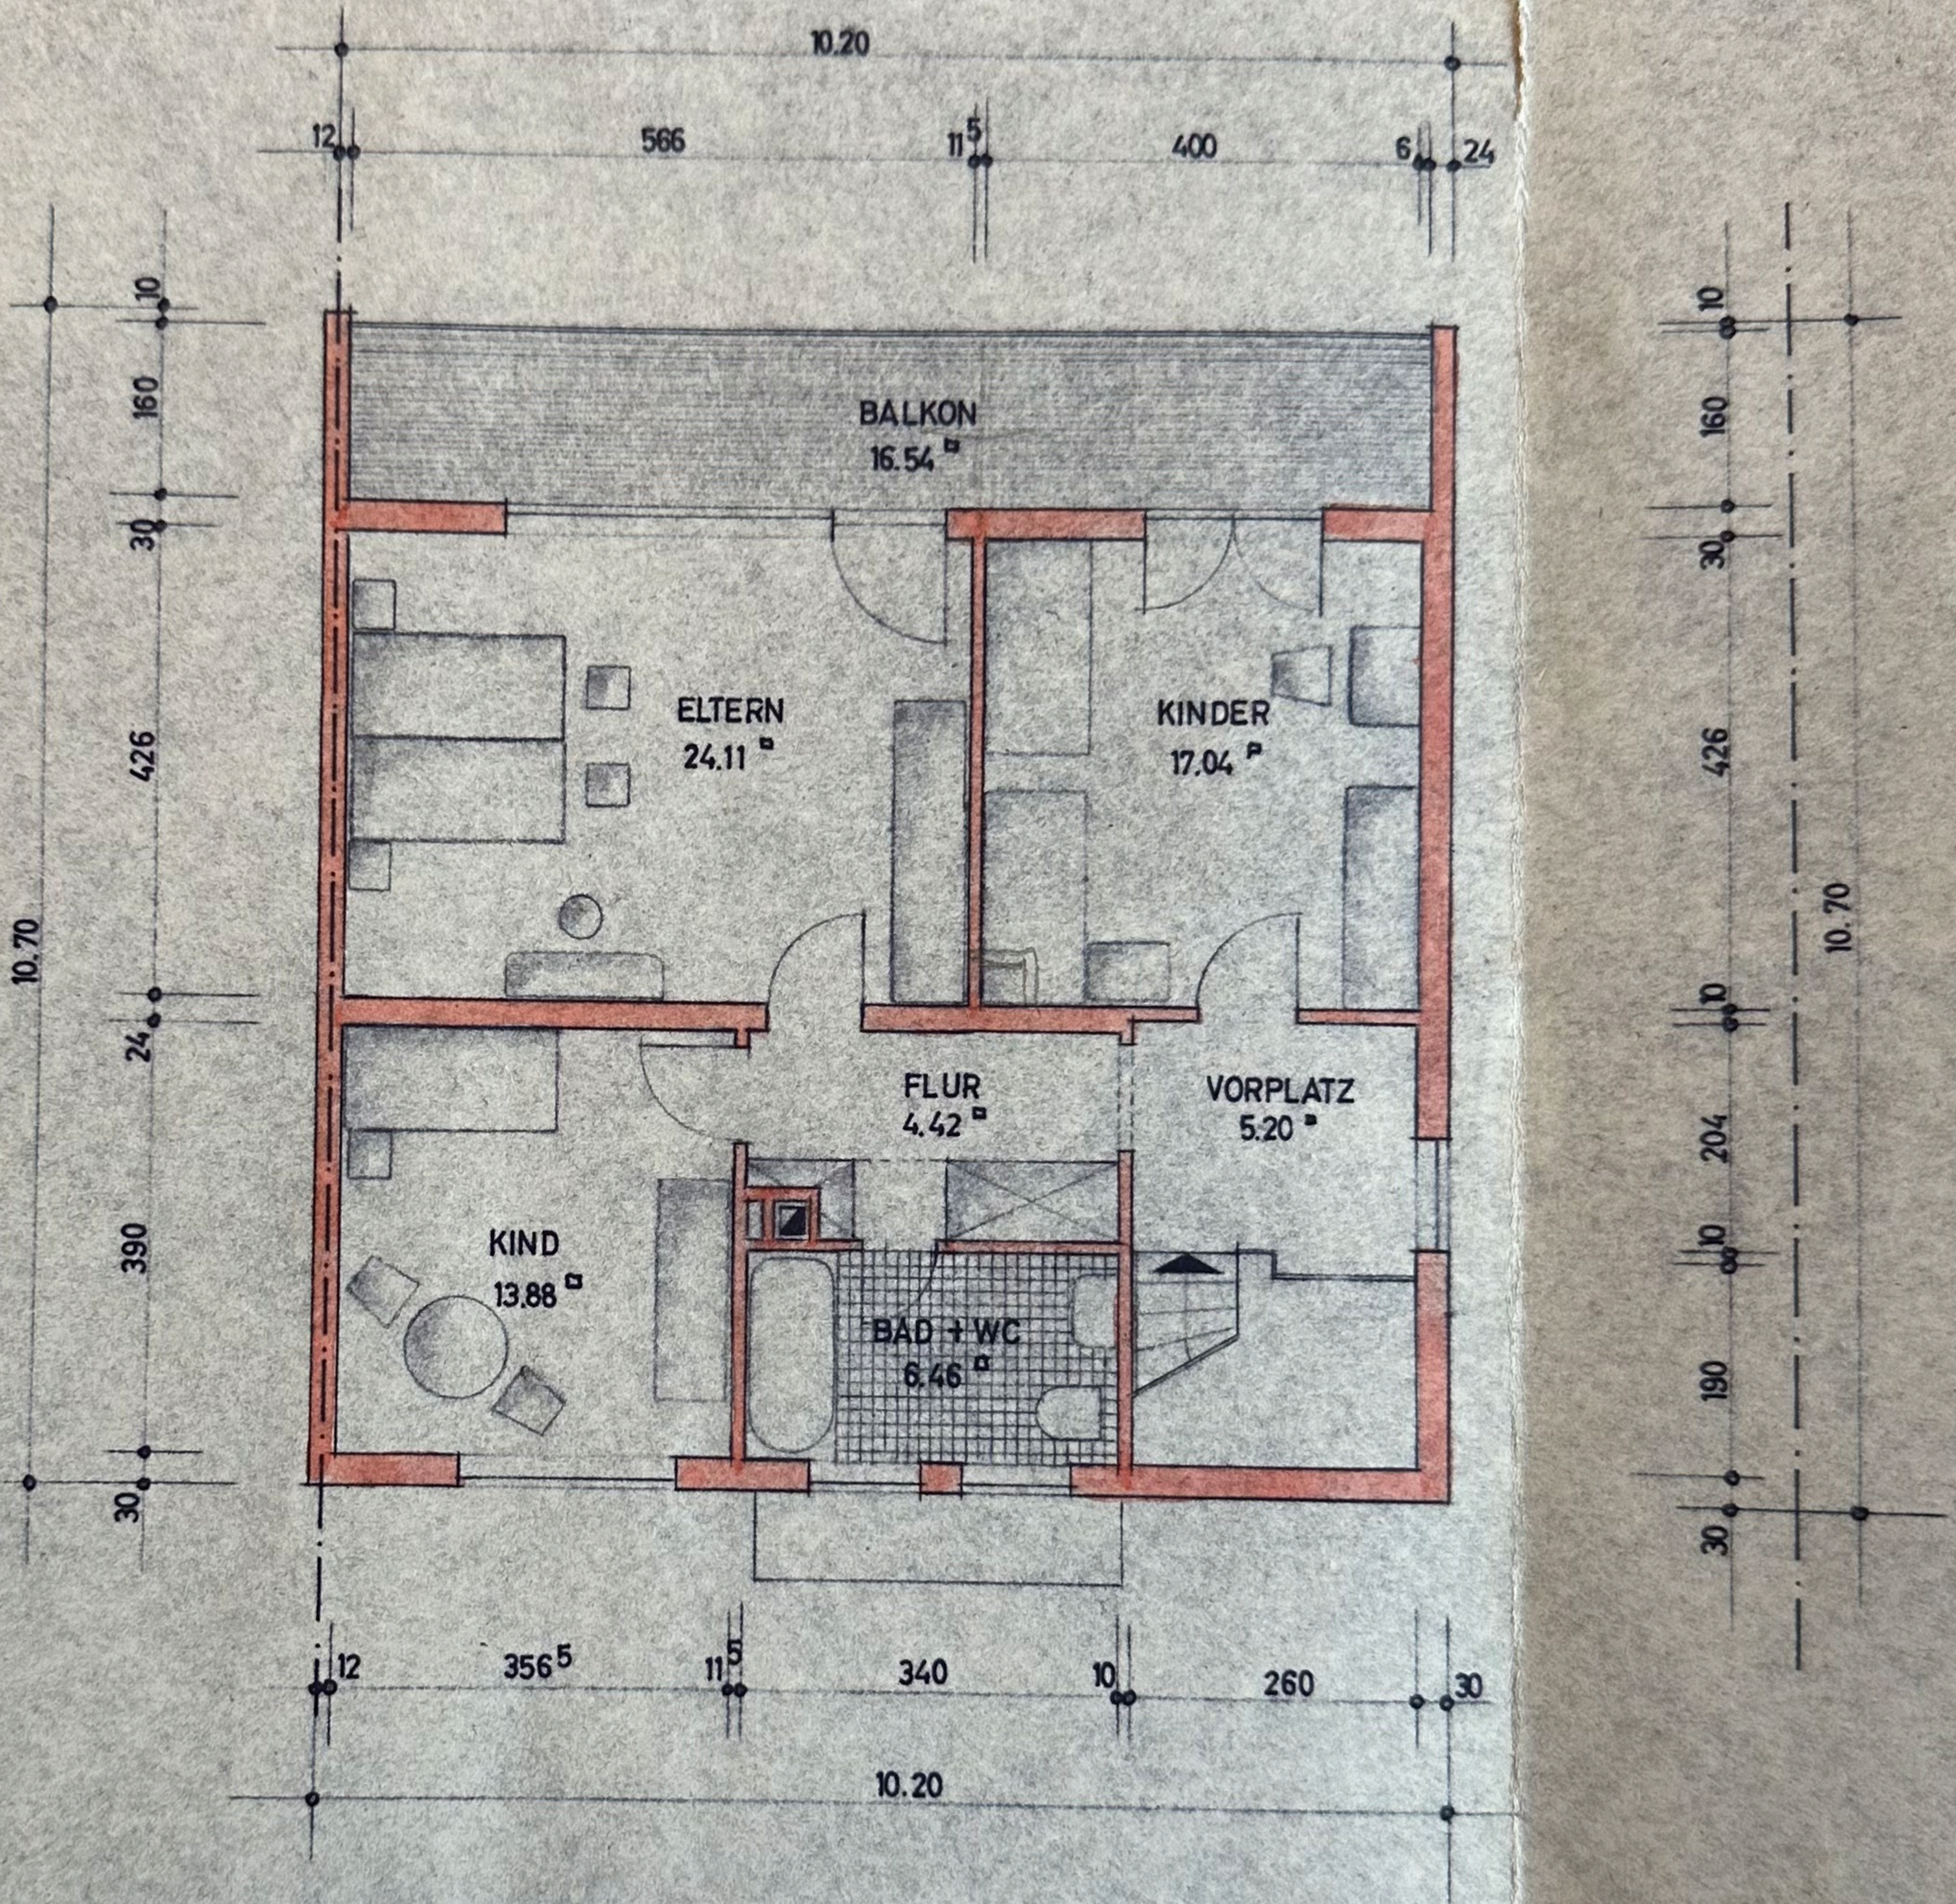

DER BAUHERR :

KELLERGESCHOSS

M = 1:100

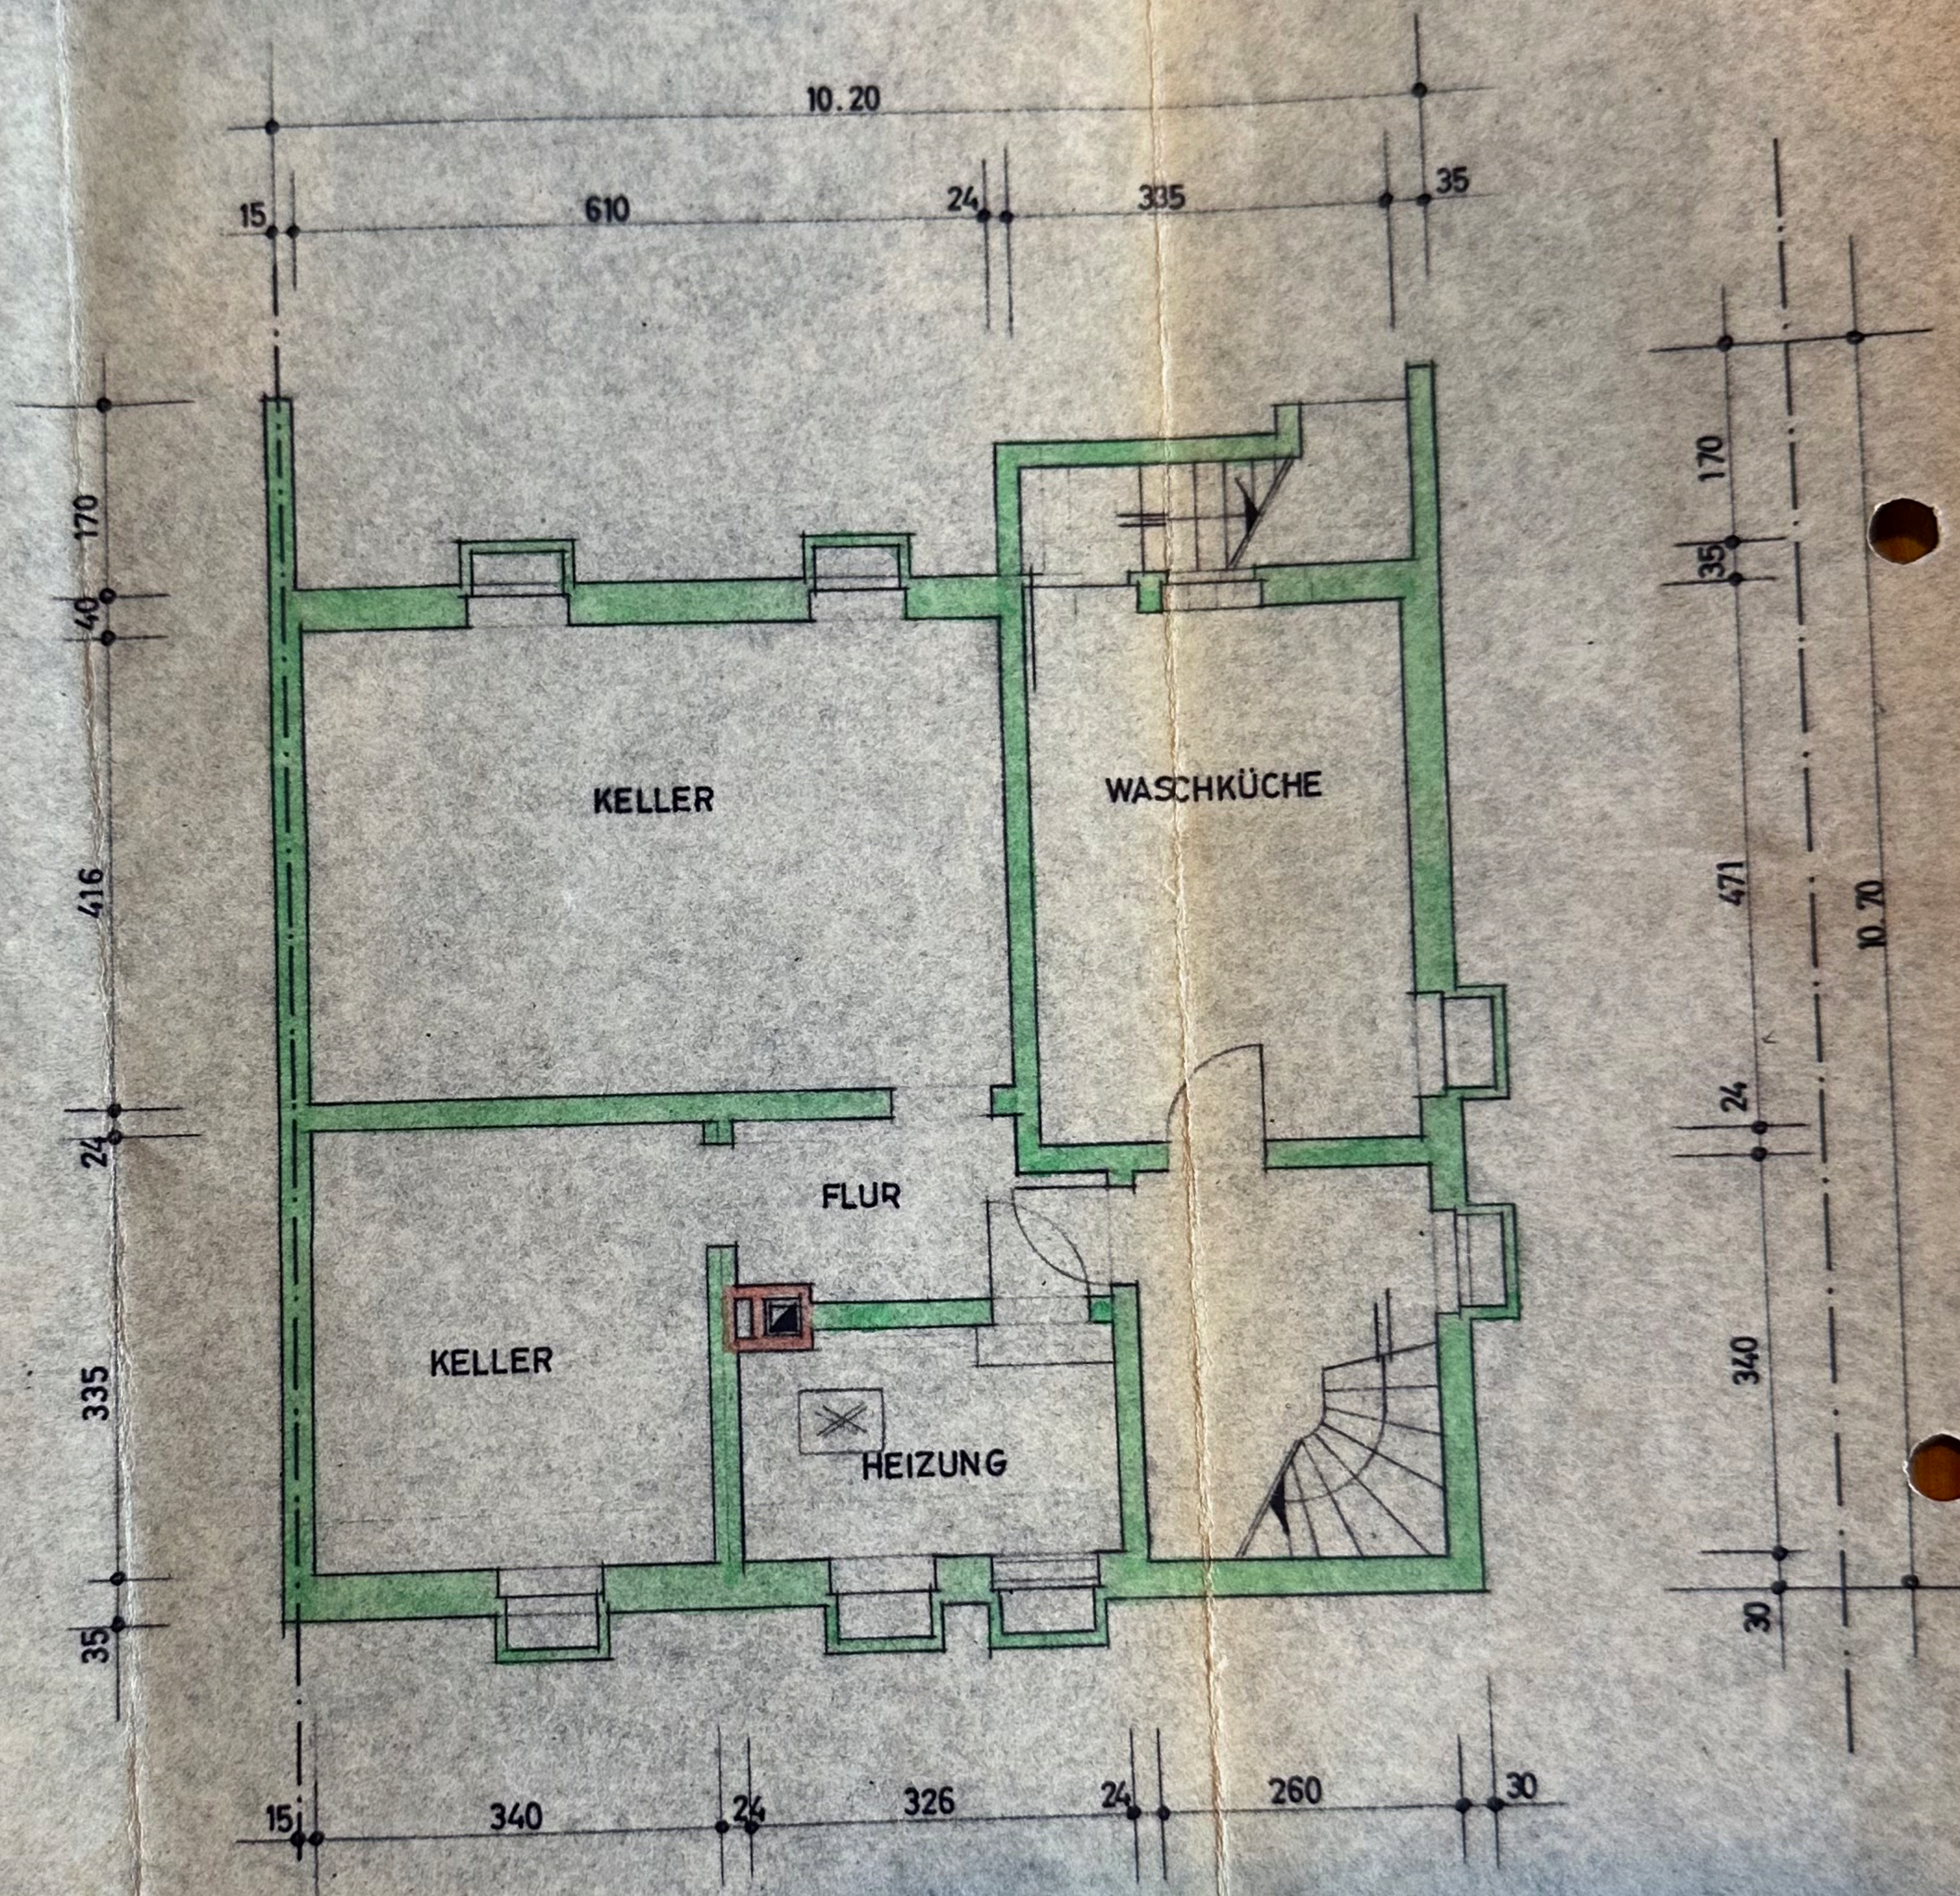


DER BAUHERR

DER A

QUERSCHNITT

M = 1:100

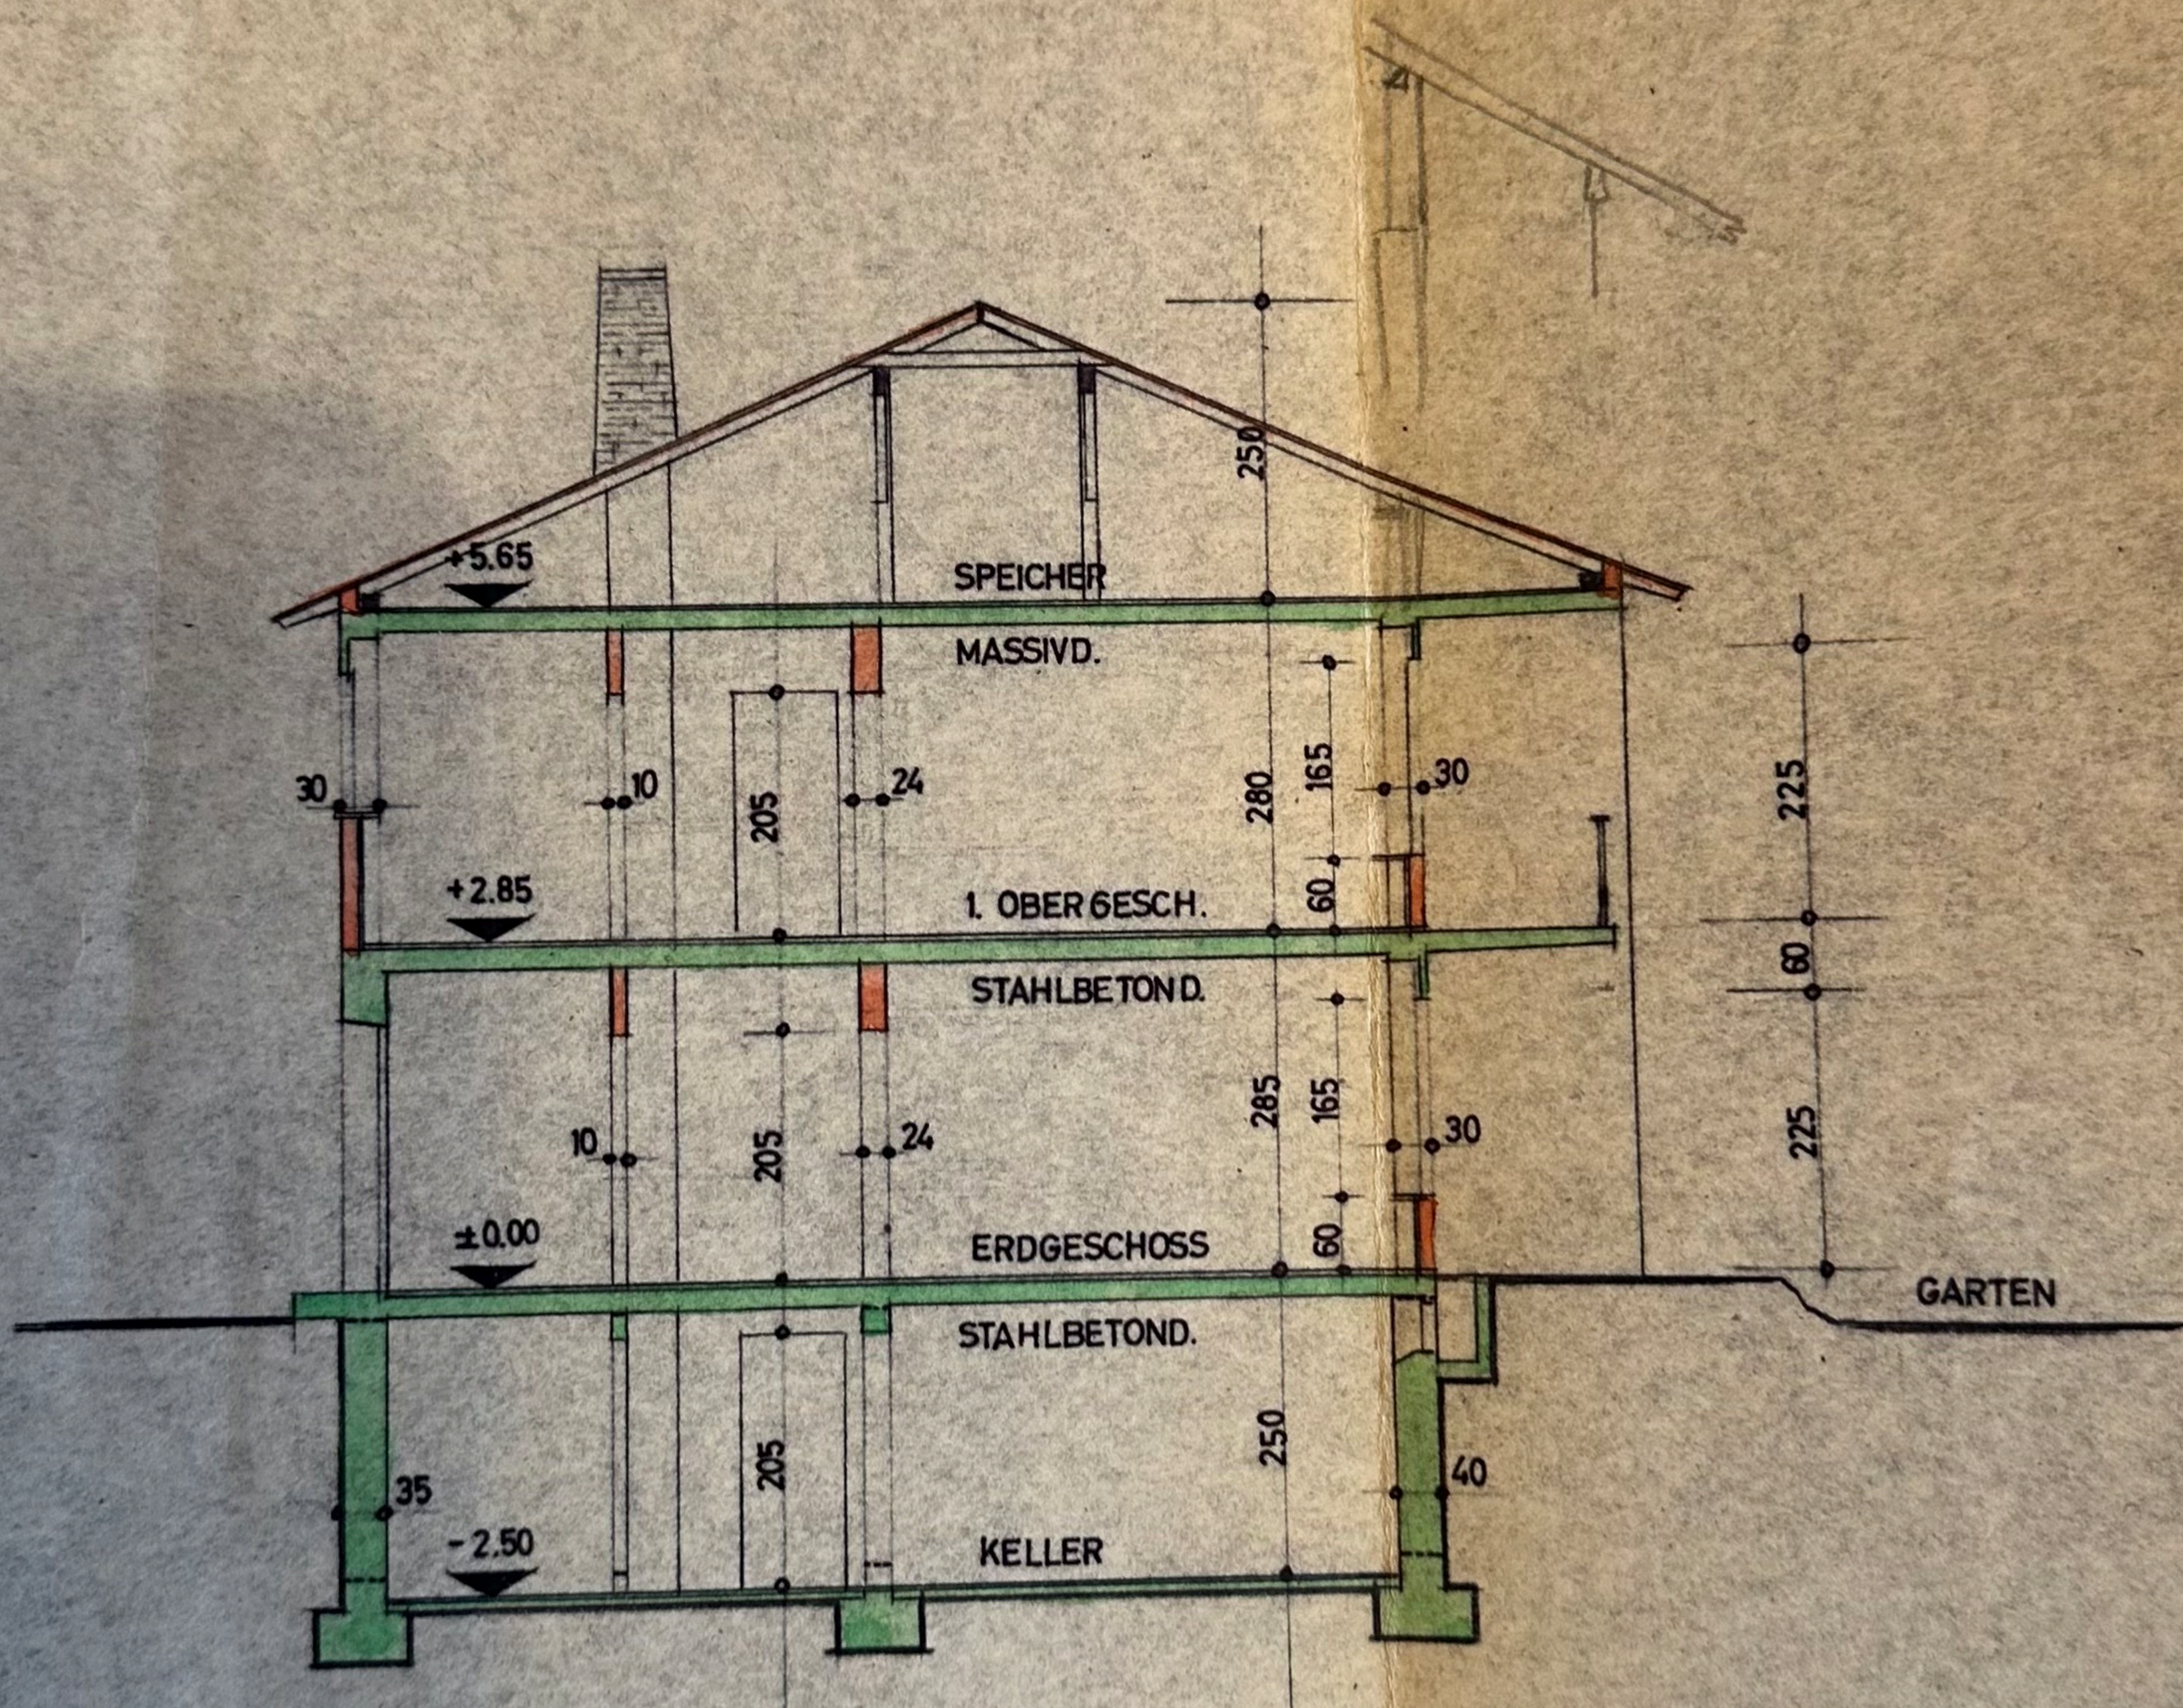

DER BAUHERR :

DER ARCHIT

FREIER
OSKA