




Grundriss EG
WOHNUNG 1

	Datum	Zeichen
bearb.		
gez.	27.07.21	IH
Blatt Nr: 2		
Planinhalt:		
Grundriss EG		
Maßstab:	M=1:100	

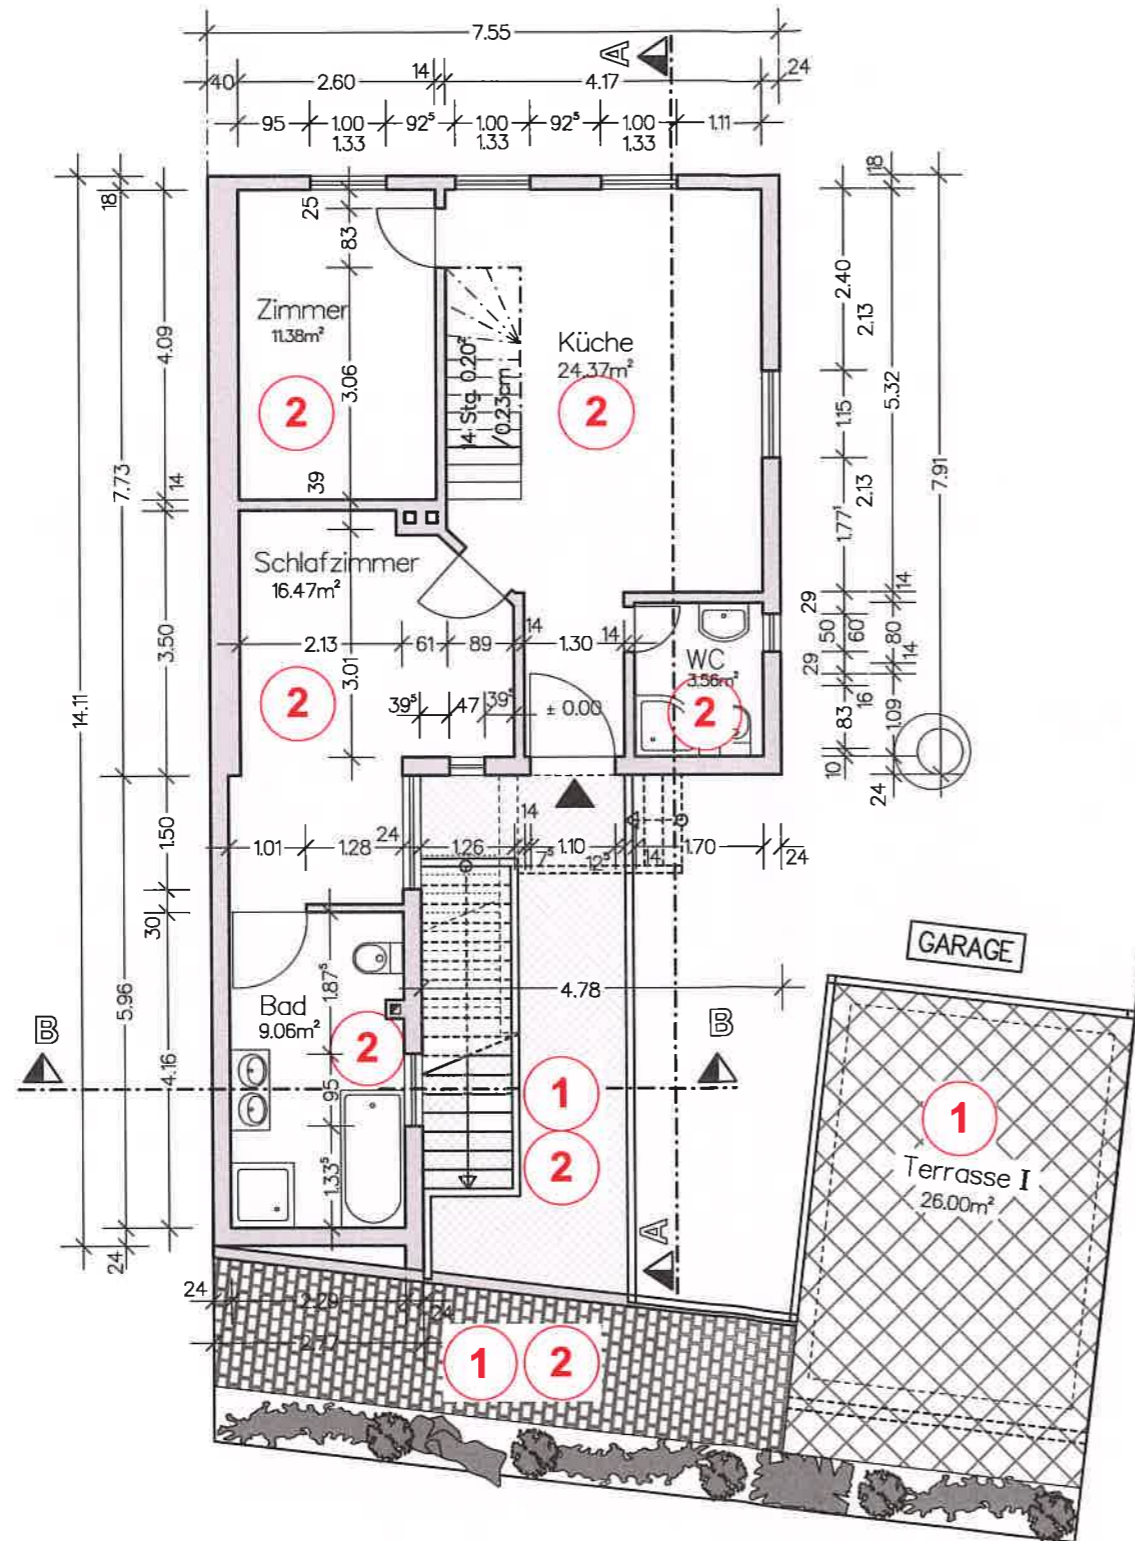


Grundriss OG
WOHNUNG 2

	Datum	Zeichen
bearb.		
gez.	27.07.21	IH
Blatt Nr: 3		
Planinhalt:		
Grundriss OG		
Maßstab:	M=1:100	

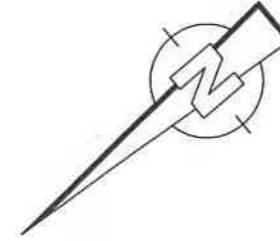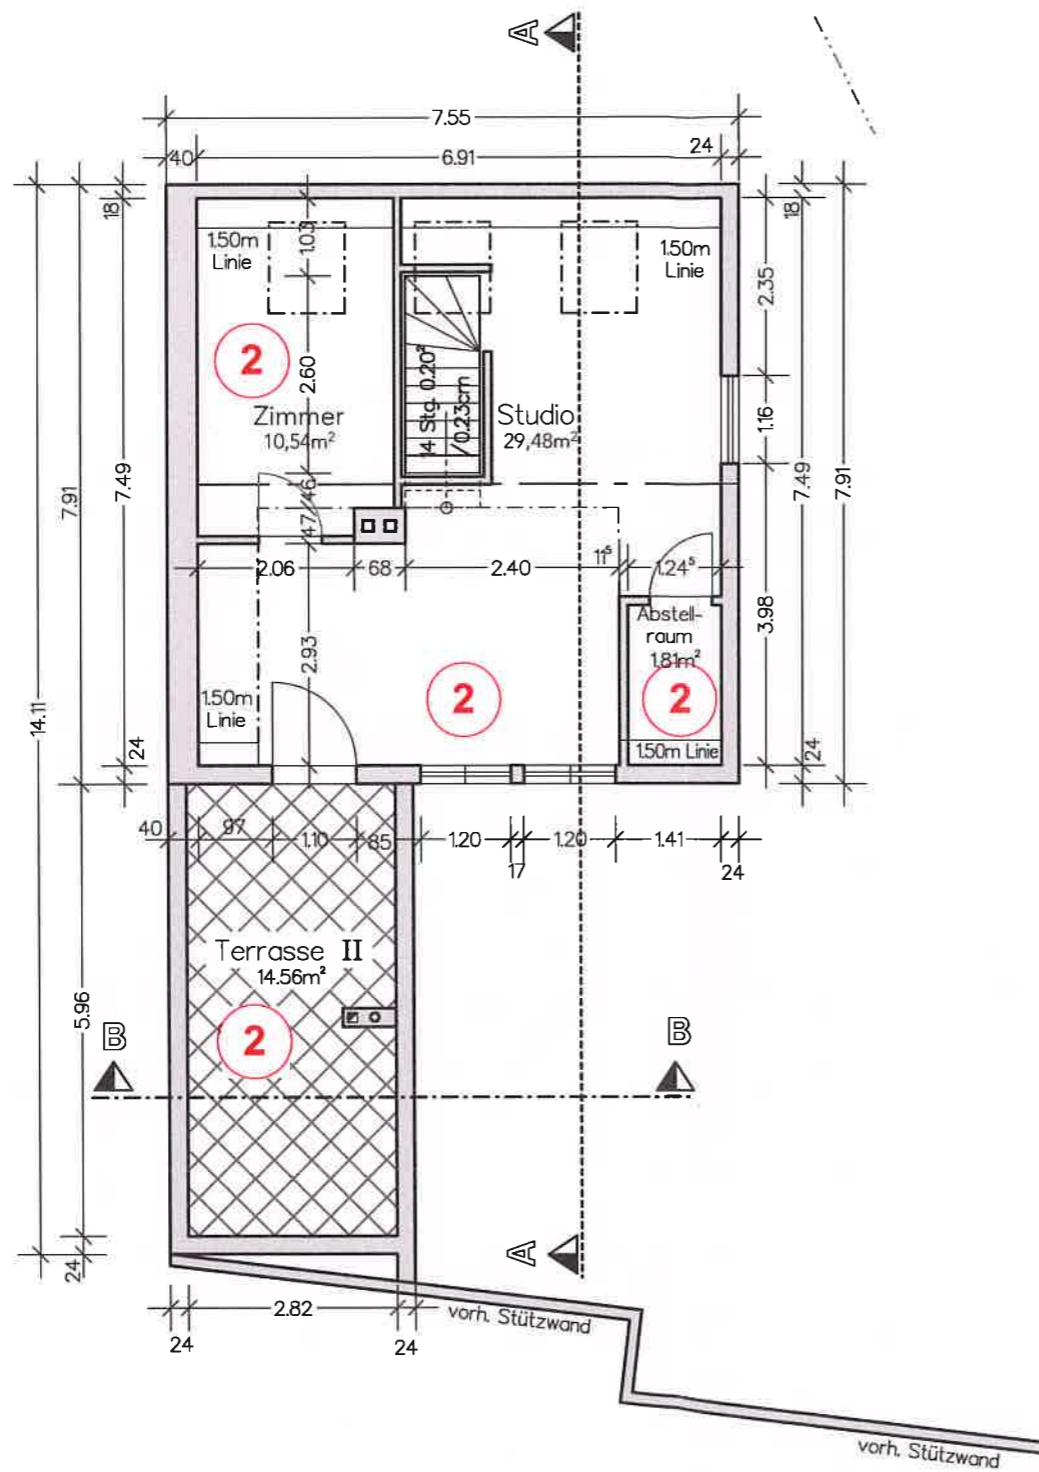


Grundriss DG
WOHNUNG 2

	Datum	Zeichen
bearb.		
gez.	27.07.21	IH
Blatt Nr: 4		
Planinhalt:		
Grundriss DG		
Maßstab:	M=1:100	

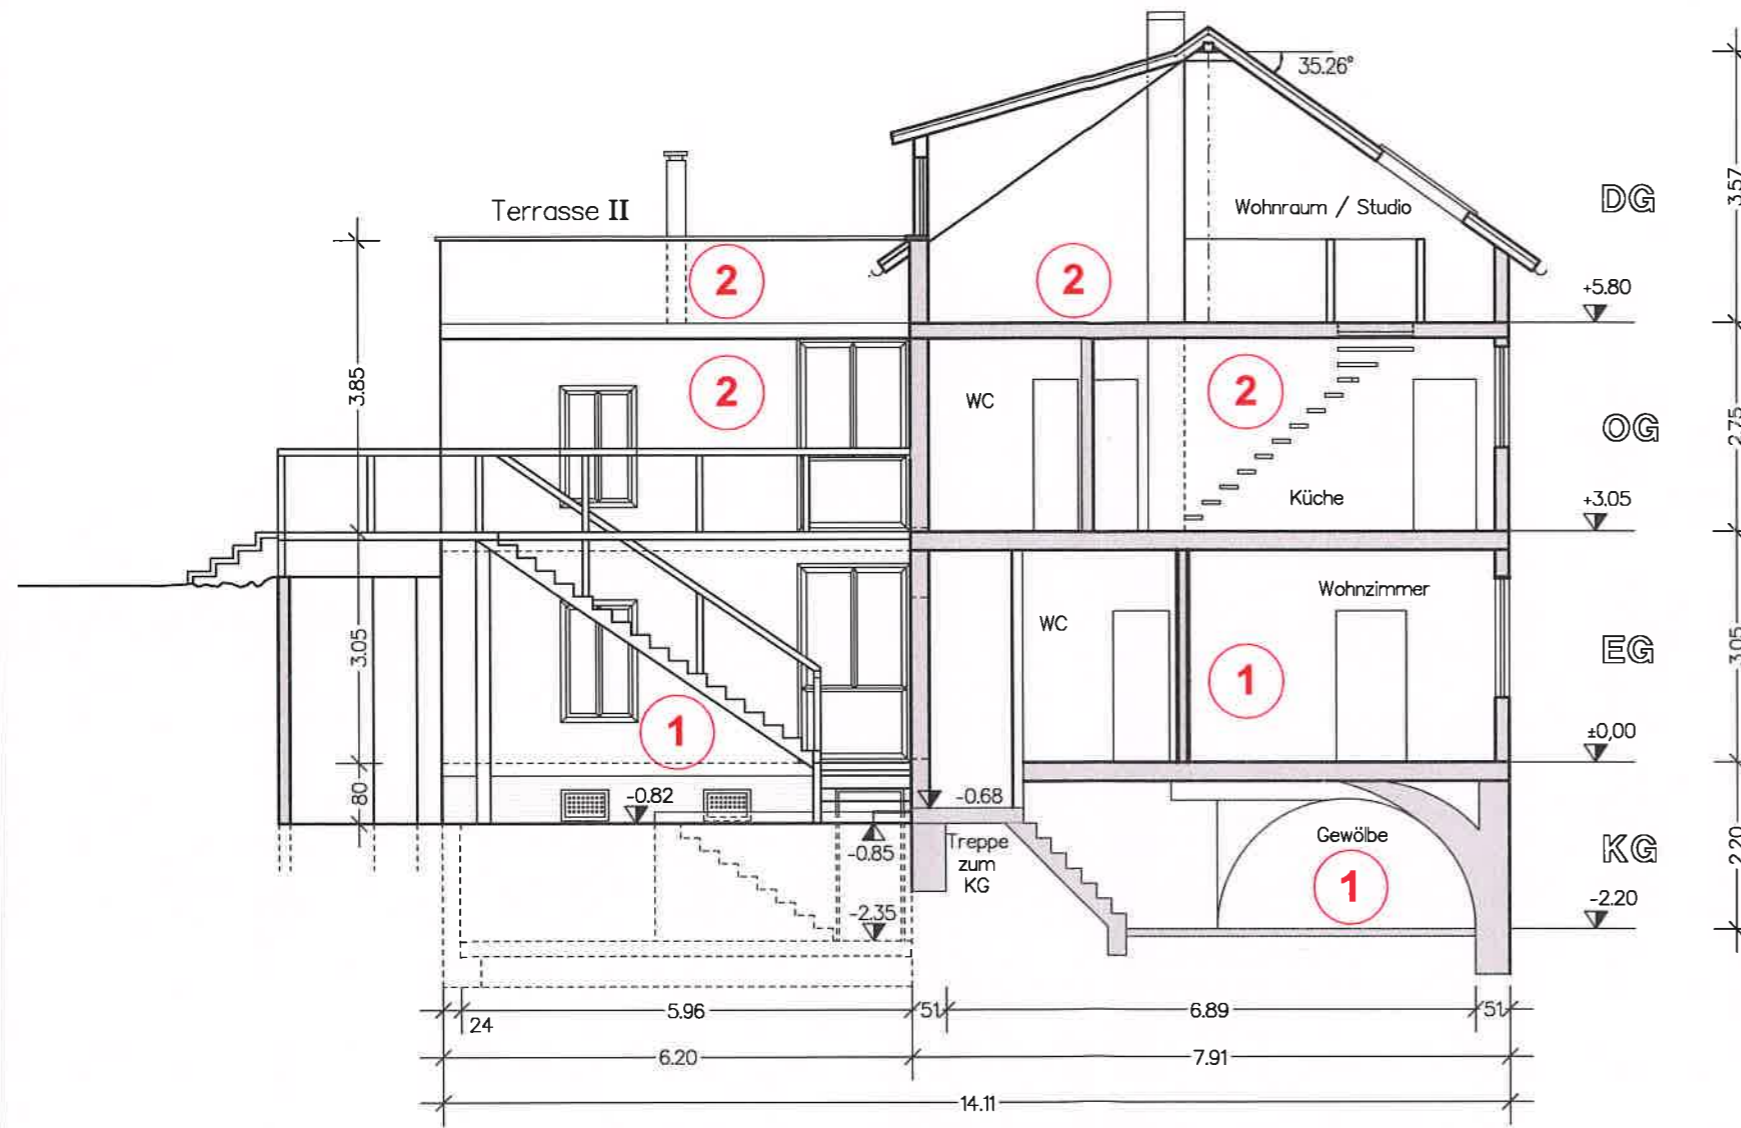

Schnitt A-A

	Datum	Zeichen
bearb.		
gez.	27.07.21	IH
Blatt Nr: 5		
Planinhalt:		
Schnitt A-A		
Maßstab:	M=1:100	

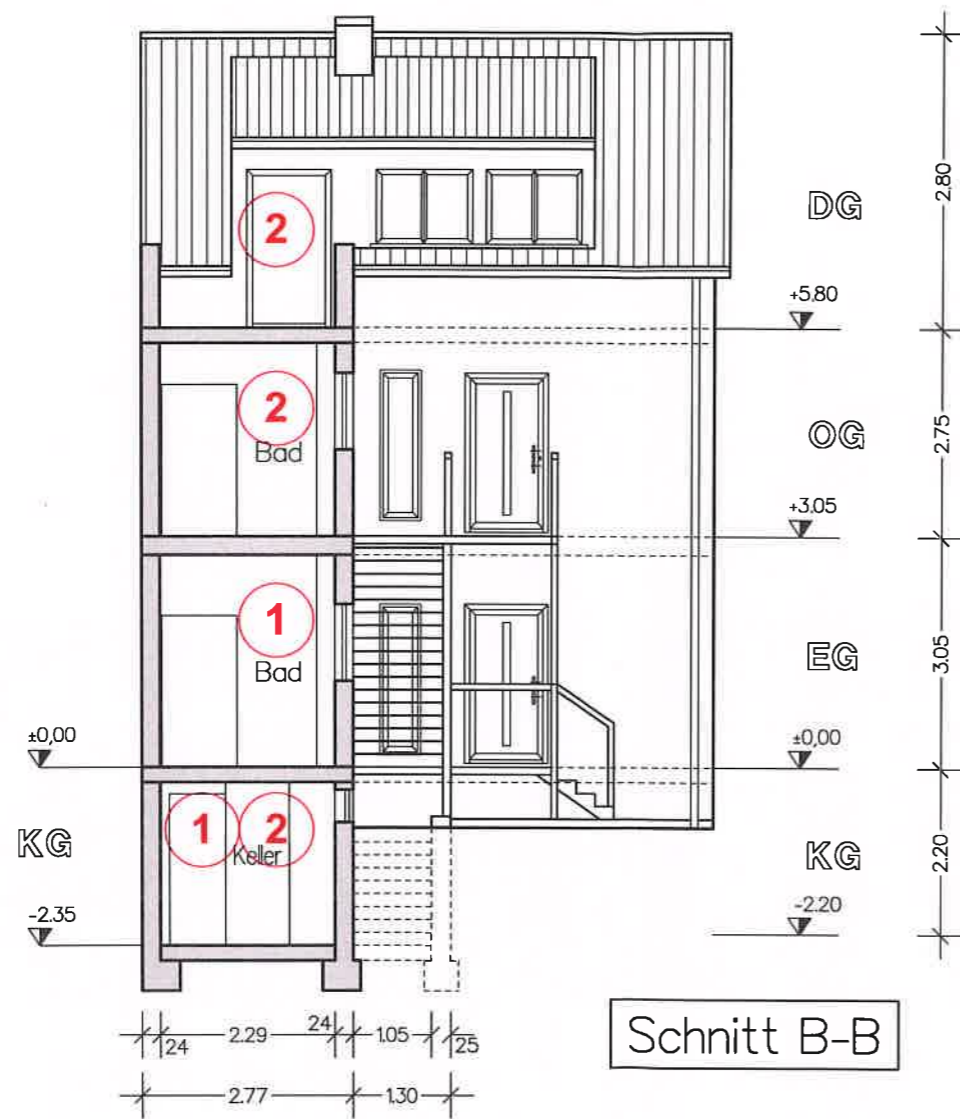


	Datum	Zeichen
bearb.		
gez.	27.07.21	IH
Blatt Nr: 6		
Planinhalt:		
Schnitt B-B		
Maßstab:	M=1:100	



ANSICHT SÜD-OST (VORDERSTRASSE)

	Datum	Zeichen
bearb.		
gez.	27.07.21	IH
Blatt Nr: 7		
Planinhalt:		
Ansicht Süd-Ost		
Maßstab:	M=1:100	

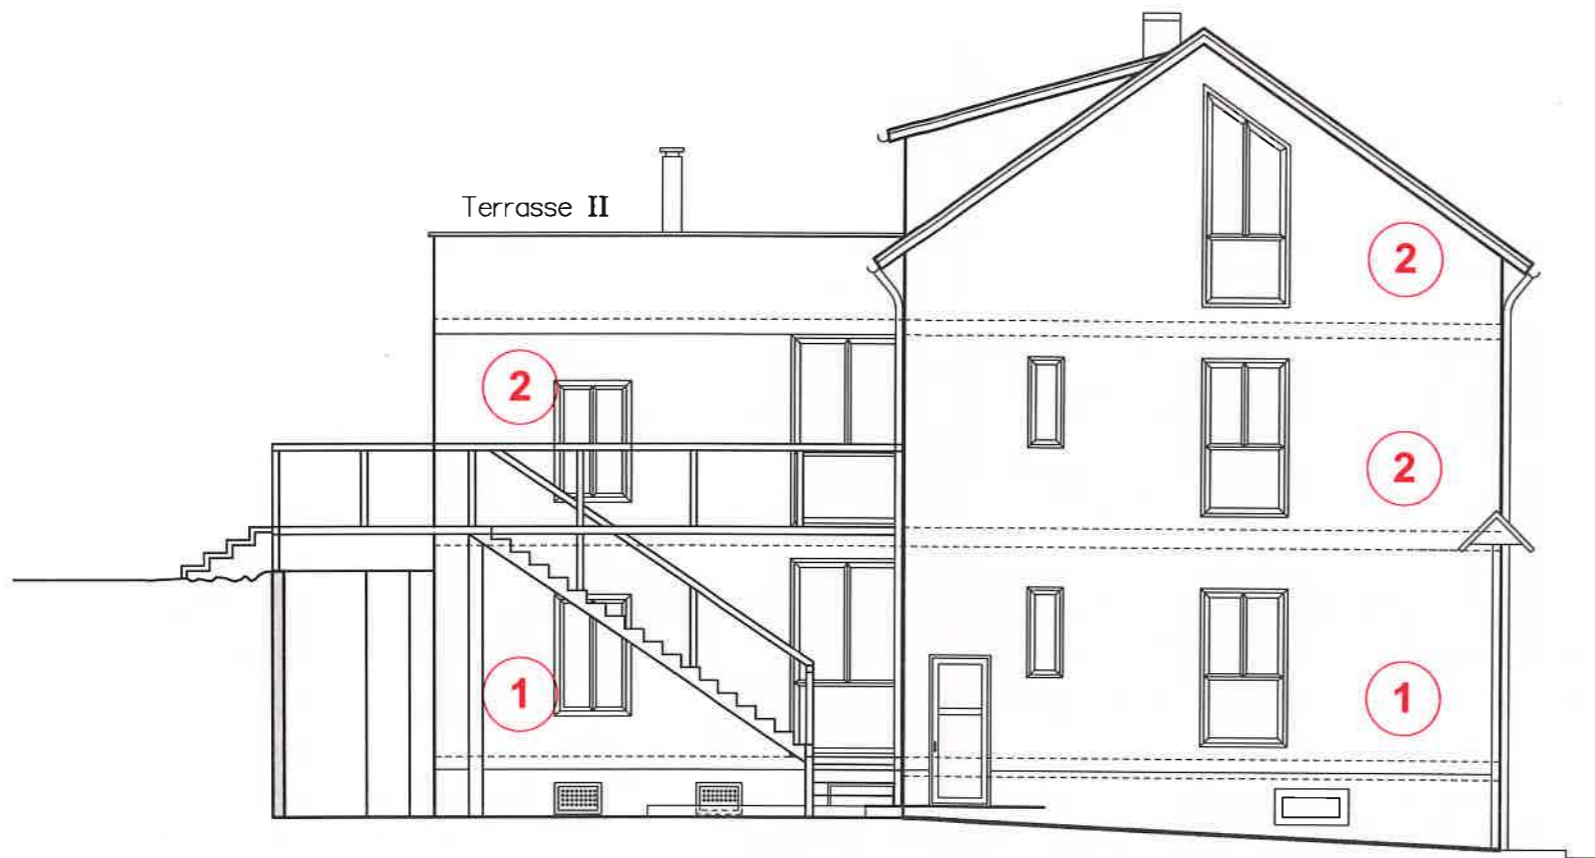

ANSICHT SÜD-WEST

	Datum	Zeichen
bearb.		
gez.	27.07.21	IH
Blatt Nr: 8		
Planinhalt:		
Ansicht Süd-West		
Maßstab:	M=1:100	